

**DECRETO N° 1092**

**NEUQUÉN, 25 JUN 2001**

**VISTO:**

El proyecto de decreto elevado por la Dirección General de Tránsito sobre doble sentido de circulación de la calle Primeros Pobladores entre empalme Ruta 22 y calle Linares y la Ordenanza N° 9110; y

**CONSIDERANDO:**

Que la citada Ordenanza autoriza al Órgano Ejecutivo a modificar provisoriamente el sentido de circulación de las calles y arterias del ejido municipal, durante un período de prueba;

Que en dicho marco se encuentra la calle Primeros Pobladores, siendo una vía principal que comunica un amplio sector barrial con la zona céntrica de la Ciudad, como, asimismo, a los usuarios que provienen de la vecina ciudad de Cipolletti;

Que es necesario impulsar el área comercial del sector ubicado sobre la calle Primeros Pobladores entre los tramos de Ruta 22 y calle Linares;

Que corresponde dictar la norma reglamentaria para la efectiva aplicación de la Ordenanza citada;

**Por ello:**

**EL INTENDENTE MUNICIPAL DE LA CIUDAD DE NEUQUÉN**

**DECRETA:**

**Artículo 1º) ASIGNAR** doble sentido de circulación a la calle Primeros Pobladores entre empalme de Ruta 22 y calle Linares.-

**Artículo 2º) ASIGNAR** único sentido de circulación (NE-SO) a la calle Primeros Pobladores entre calles Linares y Coronel Winter.-

**Artículo 3º) PROCEDER**, por las áreas competentes dependientes de la Secretaría de Servicios Públicos, a la ejecución de las obras  
III...2º

  
**MARIA LUISA HERRERA**  
Directora de Despacho  
Dirección General de Despacho  
Secretaría General y de Gobierno

**A/O. Dirección Gral. de Despacho**

///...2º

descriptas en el Anexo I, que forma parte del presente Decreto .-

**Artículo 4º) DETERMINAR**, a partir de las 24 hs. del día 22 de julio de \_\_\_\_\_ 2001, la asignación del nuevo sentido de circulación de la calle Primeros Pobladores establecida en los Artículos 1º) y 2º) del presente.-

**Artículo 5º) DEJAR SIN EFECTO** toda otra norma que se oponga a la \_\_\_\_\_ presente, hasta tanto se cumplimente lo preceptuado en los incisos a) y b) del Artículo 1º) de la Ordenanza N° 9110.-


**Artículo 6º)** El presente Decreto será refrendado por los señores Secretarios \_\_\_\_\_ General y de Gobierno, y de Servicios Públicos y Gestión Ambiental.-

**Artículo 7º)** Regístrese, publíquese, cúmplase de conformidad, dese al \_\_\_\_\_ Centro de Documentación e Información y oportunamente **ARCHÍVESE.-**

///g.p.-

ES COPIA

FDO) QUIROGA  
MAGLIETTA  
CATTÁNEO

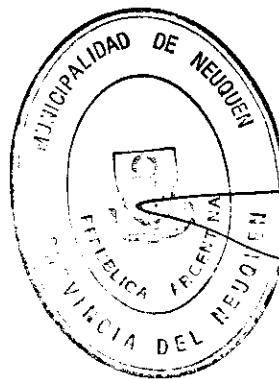

*Maria Luisa Herrera*  
MARIA LUISA HERRERA  
Directora de Despacho  
Dirección General de Despacho  
Secretaría General y de Gobierno  
A/C. Dirección Gral. de Despacho



## ANEXO I

### CLASIFICACIÓN TEMÁTICA

- 1) Trabajos a desarrollar por las áreas competentes.-
- 2) Gráficos sobre modelo de carteles.-

### TRABAJOS A DESARROLLAR POR LAS ÁREAS COMPETENTES

- **REMODELACIÓN** isleta derivadora ubicada en la intersección de calles Primeros Pobladores y Félix San Martín.

a) Acondicionar el extremo Este remodelando la isleta derivadora que se encuentra en la intersección de calles Primeros Pobladores y Félix San Martín, donde se debe abrir una calle por el centro de la misma de 34,50 metros de longitud por 6 metros de ancho, con un ángulo con mayor grado de visibilidad con respecto a los autos que se desplacen de Este a Oeste por la mencionada arteria.

b) Cerrar con cordón de hormigón armado el acceso y salida de la calle existente que forma la isleta que se propone modificar, anulando de esta manera dicha calle.

c) Colocar cartel de **CEDA EL PASO** sobre la isleta y de **CRUCE PELIGROSO**. A doscientos (200) metros anteriores al cruce, un cartel de **A 200 METROS CEDA EL PASO**.

**TOTAL: 3 CARTELES.**

d) los cordones se pintarán de amarillo reflectivo.


Extender el cordón central existente en calle Primeros Pobladores (extremo Este) unos 30 metros hacia el Oeste, de 0,25 x 0,15 metros de hormigón armado y pintado de amarillo reflectivo y la construcción de encausadores en "V" de hormigón pintado de amarillo reflectivo.

- Tareas a realizar por las áreas de Mantenimiento Vial y Señalamiento dependientes de la Secretaría de Servicios Públicos y Gestión Ambiental.


### MODIFICACIÓN Y COLOCACIÓN DE SEÑALES

a) Pintar doble línea amarilla reflectiva en el centro de la calzada de Primeros Pobladores, entre el derivador Este (intersección de calles Primeros Pobladores y Félix San Martín) y la calle Linares, cortando

///...2°

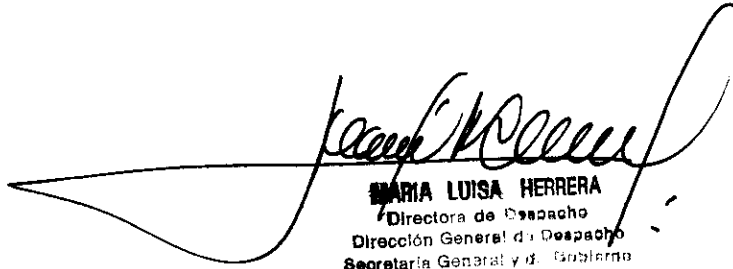  
**MARIA LUISA HERRERA**  
Directora de Despacho  
Dirección General de Despacho  
Secretaría General y de Gobierno

APS. Dirección Gen. de Respeto

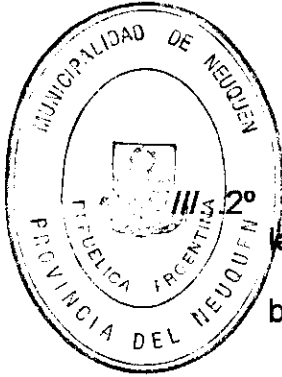

la línea a la altura de las intersecciones de las calles del barrio.

b) Repintar las sendas peatonales.

c) Instalar carteles de "Badén" y "Máximo 40 Km/h, quince (15) metros antes de cada uno de los badenes existentes en las siguientes alturas:

c.1): Primeros Pobladores entre Moquehue y Tronador (2).

c.2): Primeros Pobladores entre Chos Malal y Aluminé (2).

c.3): Primeros Pobladores entre Pelagatti y Benigar (2).

c.4): Primeros Pobladores esquina Plott y Lorea (2).-

**TOTAL: OCHO (8) CARTELES.-**

d) Instalar cartel de "Único sentido de circulación" en sentido Este-Oeste en calle Primeros Pobladores esquina Mazzoni y un (1) cartel de "Contramano" sobre calle Primeros Pobladores.-

**TOTAL: DOS (2) CARTELES.-**

e) Retirar el cartel de "Prohibido girar a la derecha" que se encuentra al pie de la columna del semáforo de calles Linares y Primeros Pobladores para permitir que los vehículos que circulen de Sur a Norte puedan realizar dicha maniobra.


f) Retirar los carteles de "Prohibido estacionar" que se encuentran instalados sobre la margen Norte de la calle Primeros Pobladores, entre la calle Linares y el empalme de Ruta 22.

g) Colocación de carteles de nomenclatura e indicadores de circulación "**Doble sentido de circulación**" en cada cruce de calle sobre calle Primeros Pobladores entre el empalme de Ruta 22 y calle Linares, en las siguientes intersecciones:

g.1) Primeros Pobladores intersección Paimún.

g.2) Primeros Pobladores intersección Moquehue.

g.3) Primeros Pobladores intersección Tronador.

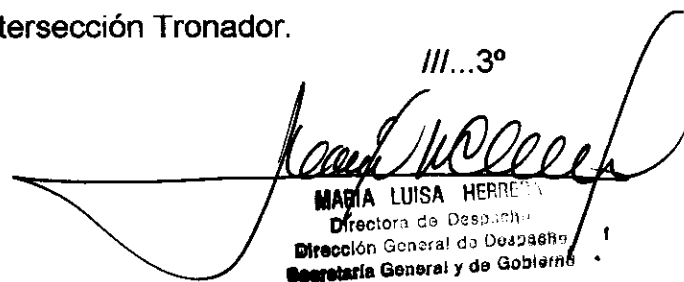III...3°  
  
MARIA LUISA HEREDIA  
Directora de Despacho  
Dirección General de Despacho  
Secretaría General y de Gobierno

III...3º


- g.4) Primeros Pobladores intersección Lácar.
- g.5) Primeros Pobladores intersección Chos Malal.
- g.6) Primeros Pobladores intersección Aluminé.
- g.7) Primeros Pobladores intersección Correntoso.
- g.8) Primeros Pobladores intersección Saturnino Torres.
- g.9) Primeros Pobladores intersección Pelagatti.
- g.10) Primeros Pobladores intersección Benigar.
- g.11) Primeros Pobladores intersección Coronel Olmos.
- g.12) Primeros Pobladores intersección Dr. Plott y Lorea.
- g.13) Primeros Pobladores intersección Coronel Linares.

**TOTAL: TRECE (13) CARTELES.-**

- los trabajos de colocación, extracción de carteles y demarcación serán realizados por la División Señalamiento dependiente de la Secretaría de Servicios Públicos y Gestión Ambiental.-


#### **MODIFICACIÓN SISTEMA SEMAFÓRICO**

- 1) Modificar el semáforo de calles Saturnino Torres-Aguado-Primeros Pobladores.-
- Los trabajos serán realizados por la División Semáforos dependiente de la Secretaría de Servicios públicos y Gestión Ambiental.-

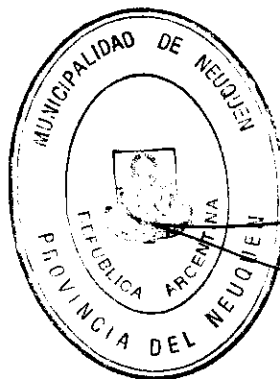

  
**MARIA LUISA HERRERA**  
Directora de Despacho  
Dirección General de Despacho  
Secretaría General y de Gobierno


**AVD. Dirección Gral. de Despacho**

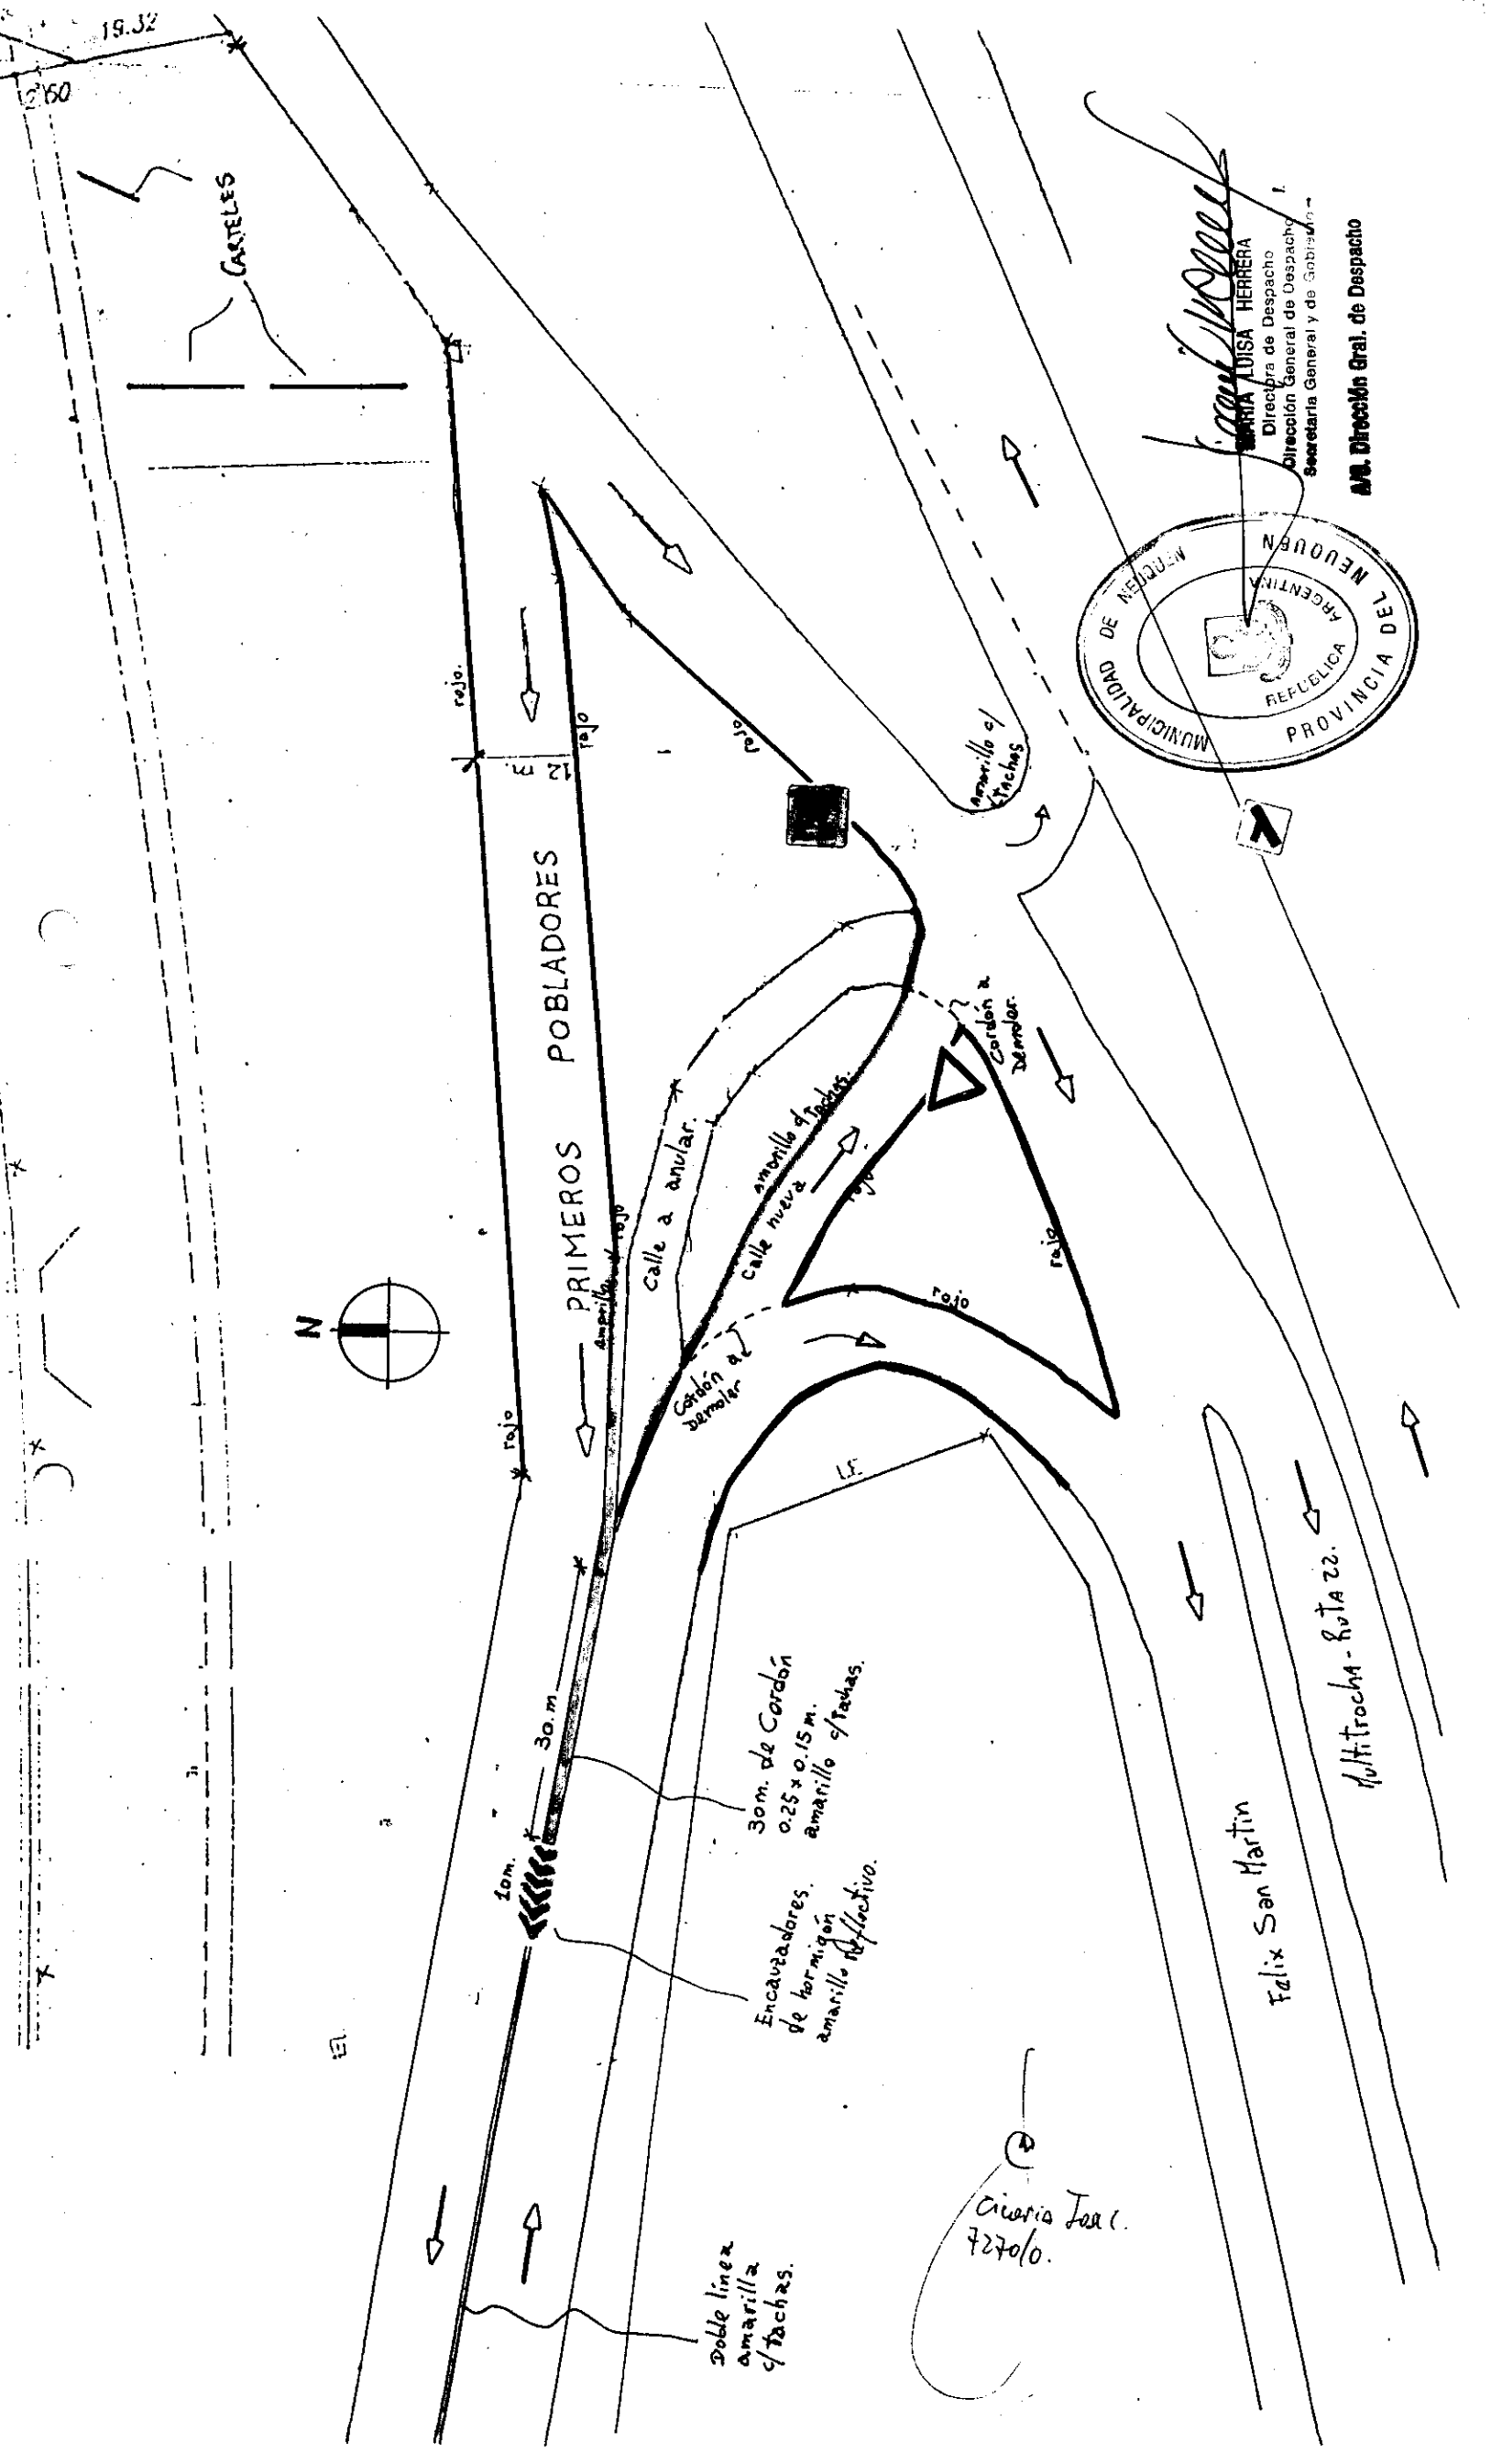

19.32

2760

CARTELES

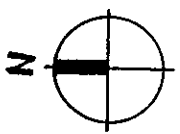

PRIMOS POBLADORES

10m.

30m.

15

Doble línea amarilla y tachas.

Encavadores de hormigón amarillo y tachas.

30m. de Cordon 0.25 x 0.15 m. amarillo y tachas.

Calle a anular.


Calle nueva

Cordon a demoler

Cuerpo Tac. 72700.

Felix San Martin


Autotrocha - Ruta 22.

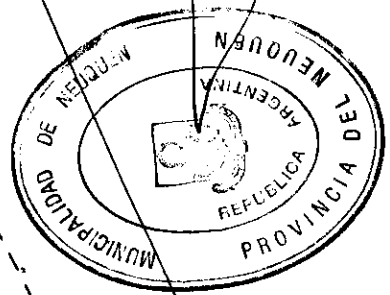


*[Signature]*  
**MARIA LUISA HERRERA**


Directora de Despacho  
 Dirección General de Despacho  
 Secretaría General y de Gobierno

AV. Dirección Gral. de Despacho

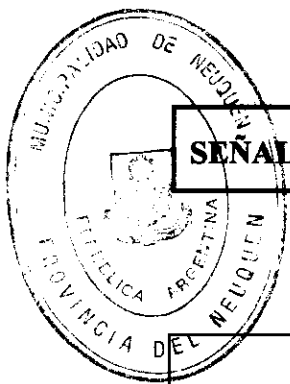


## SEÑALES DE PREVENCIÓN: CRUCE PELIGROSO

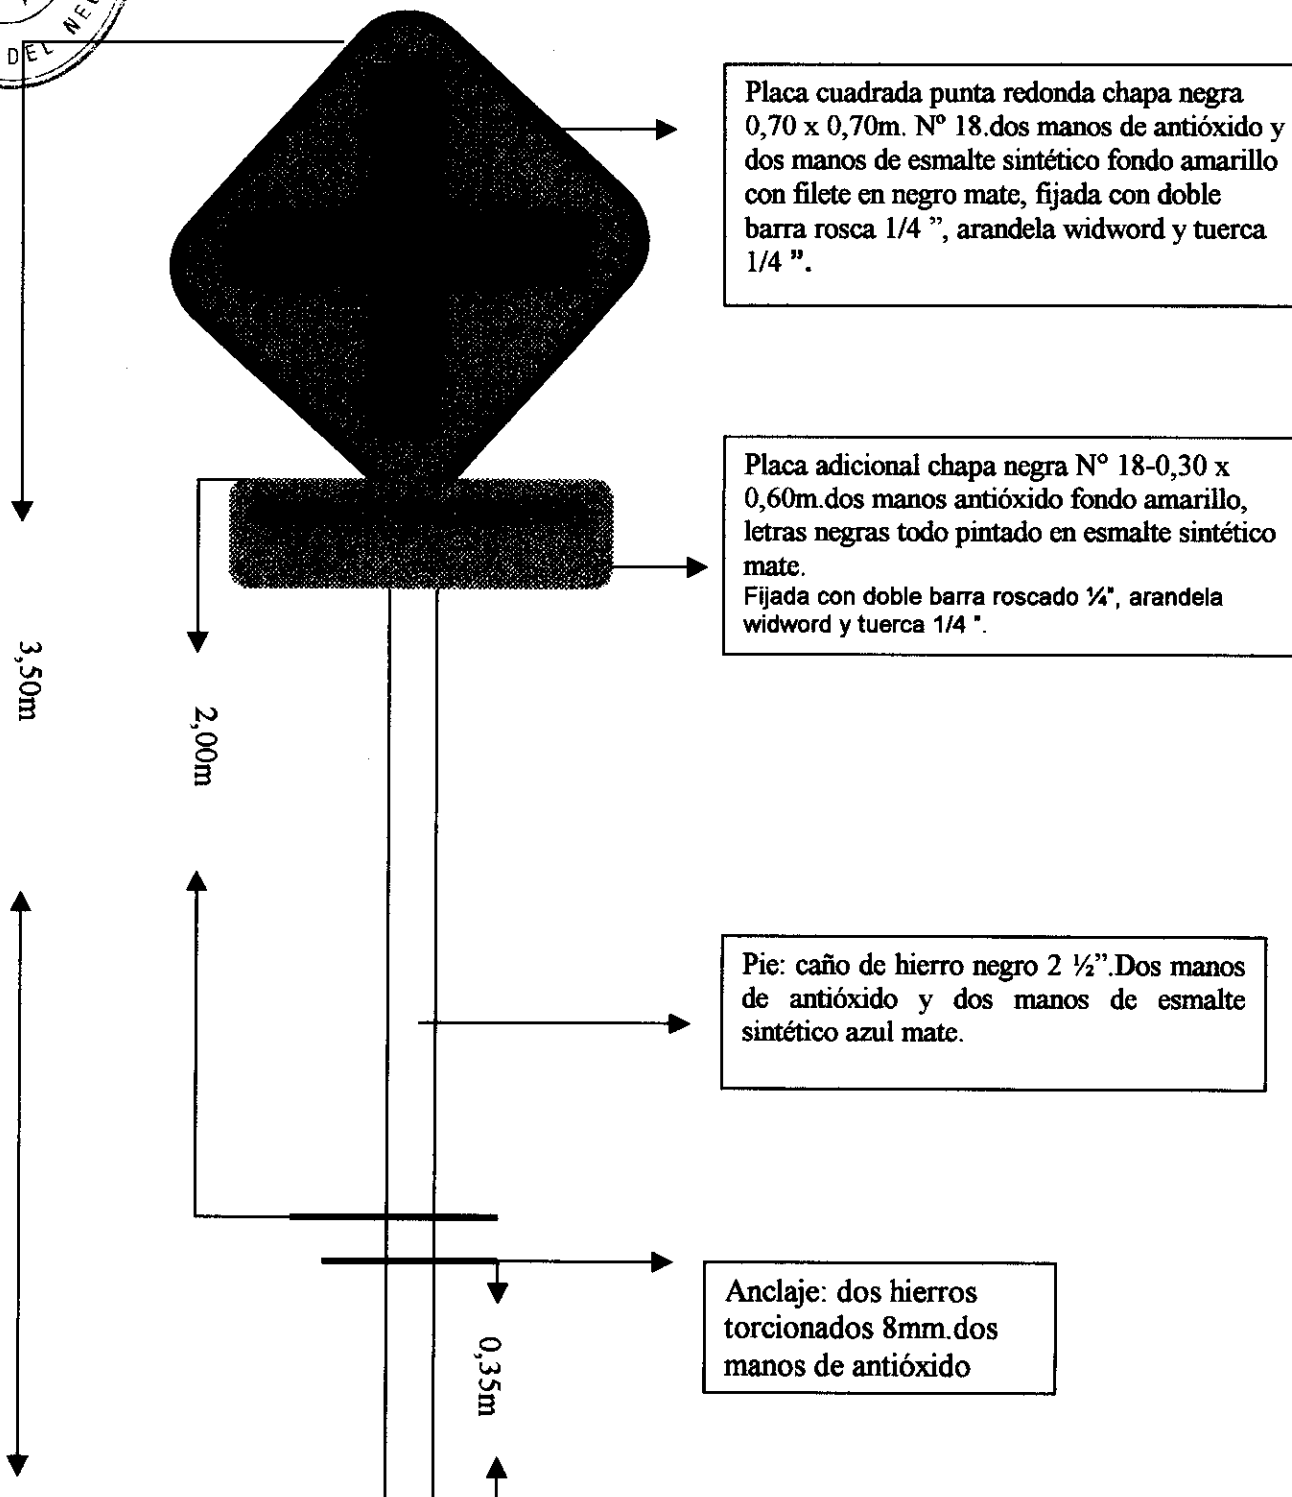


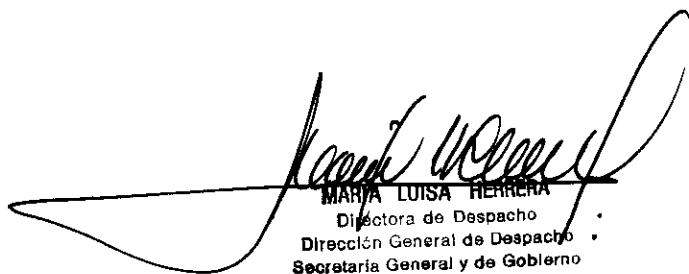
  
MARÍA LUISA HERRERA  
Directora de Despacho  
Dirección General de Despacho  
Secretaría General y de Gobierno

A/S. Dirección Gral. de Despacho

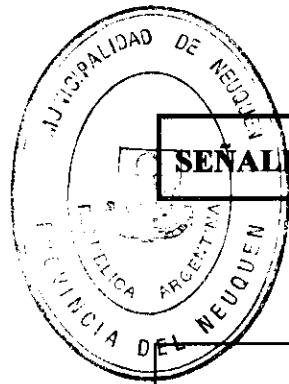


**SEÑALES DE PREVENCIÓN: CEDA EL PASO**

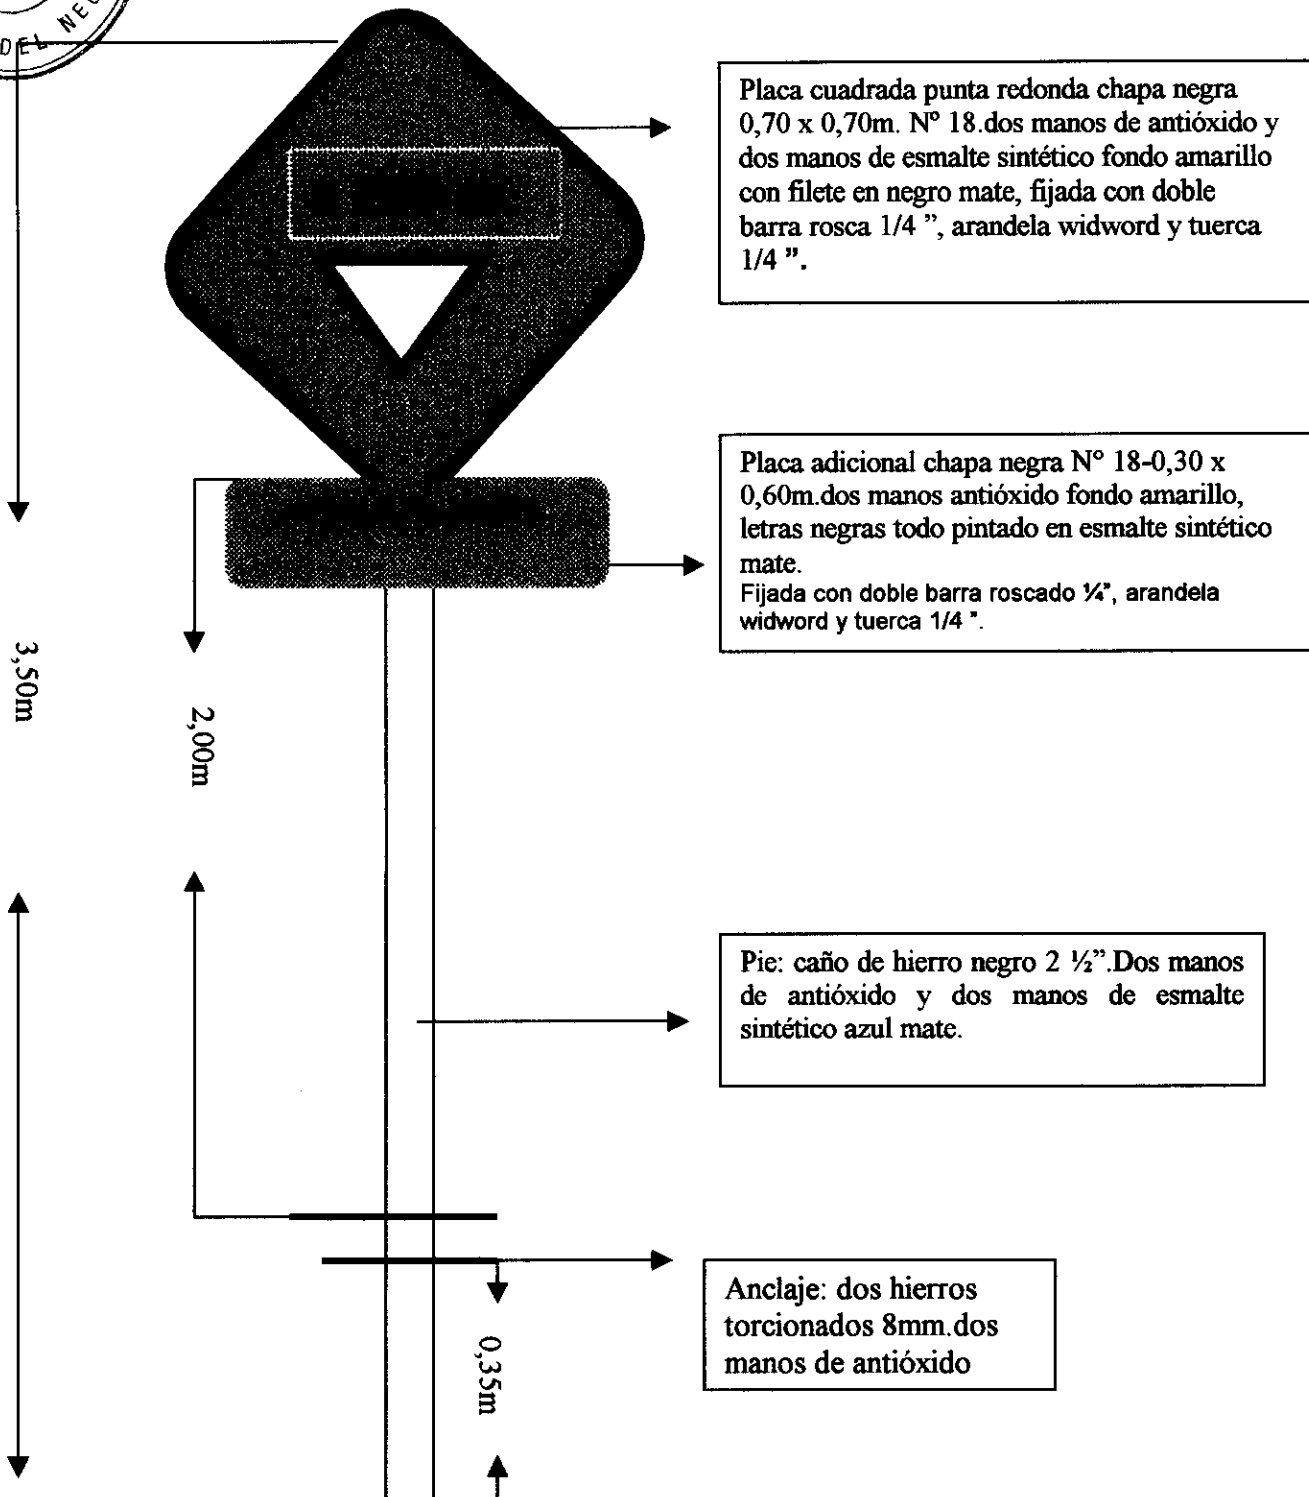


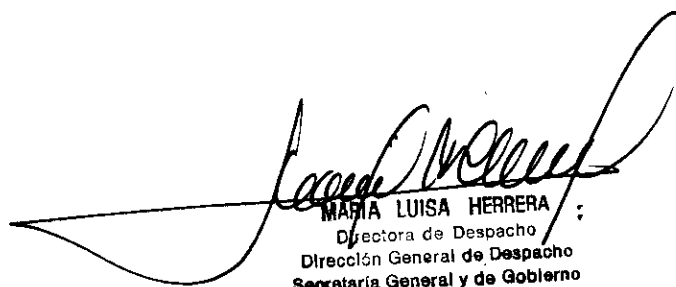  
MARÍA LUISA HERRERA  
Directora de Despacho  
Dirección General de Despacho  
Secretaría General y de Gobierno

A/C. Dirección Gral. de Despacho

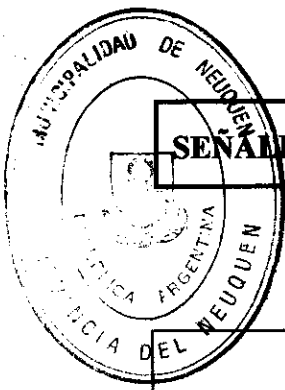

**SEÑALES DE PREVENCIÓN: BADEN**

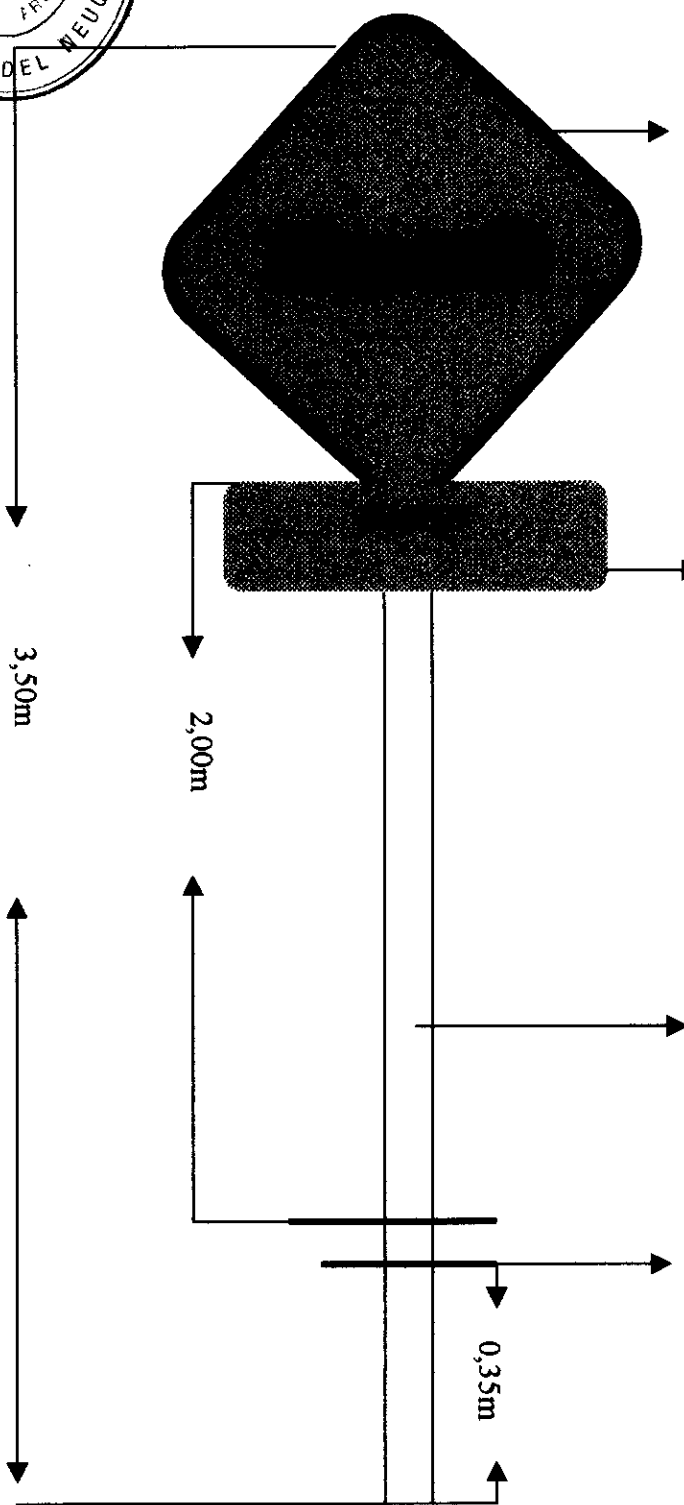


Placa cuadrada punta redonda chapa negra 0,70 x 0,70m. N° 18.dos manos de antióxido y dos manos de esmalte sintético fondo amarillo con filete en negro mate, fijada con doble barra rosca 1/4 ", arandela widword y tuerca 1/4 ".

Placa adicional chapa negra N° 18-0,30 x 0,60m.dos manos antióxido fondo amarillo, letras negras todo pintado en esmalte sintético mate. Fijada con doble barra roscado 1/4", arandela widword y tuerca 1/4 ".


Pie: caño de hierro negro 2 1/2".Dos manos de antióxido y dos manos de esmalte sintético azul mate.

Anclaje: dos hierros torcionados 8mm.dos manos de antióxido

  
MARIA LUISA HERRERA :  
Directora de Despacho  
Dirección General de Despacho  
Secretaría General y de Gobierno  
A/C. Dirección Gral. de Despacho

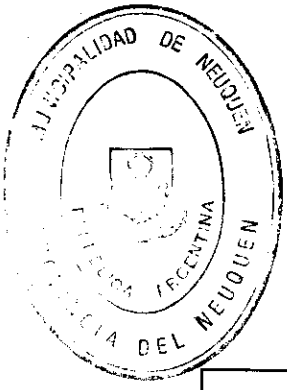

**SEÑALES DE REGLAMENTACIÓN: CEDA EL PASO**

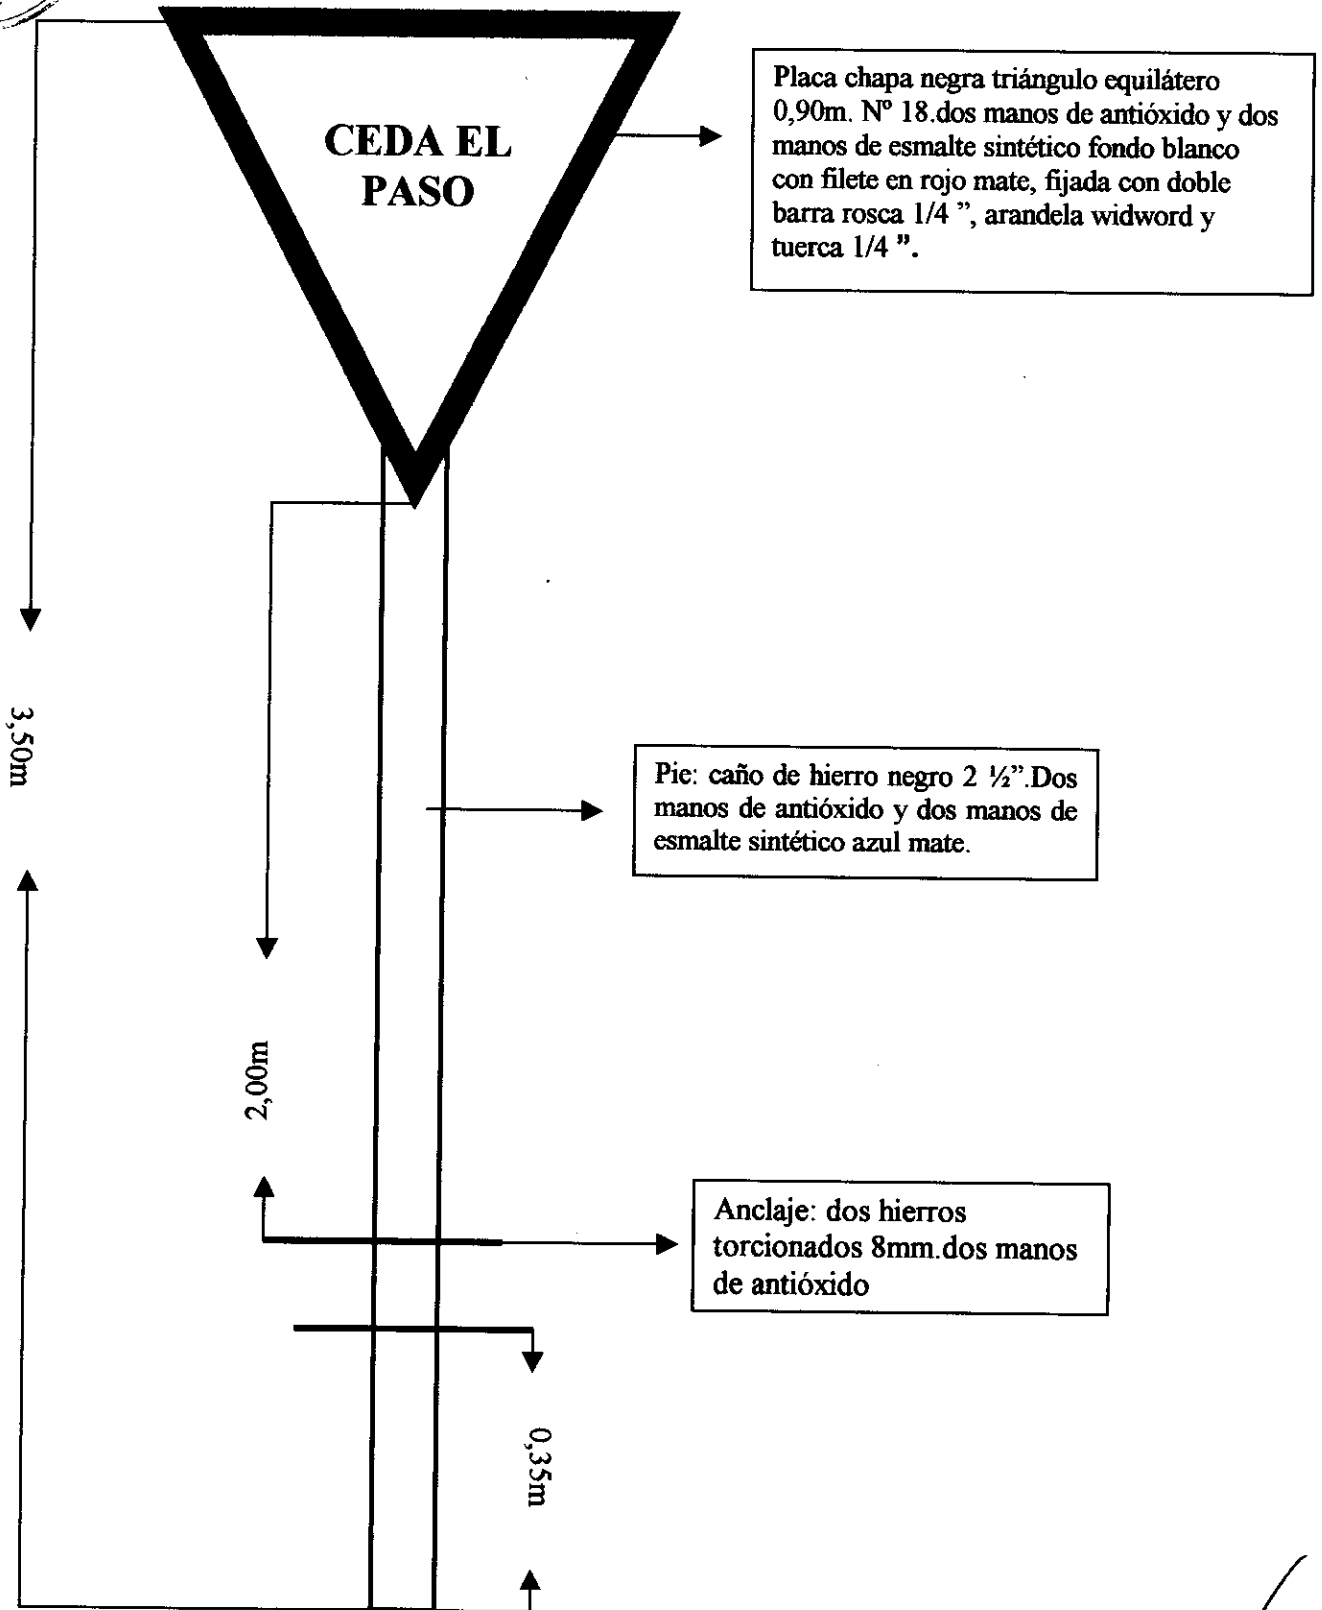


Placa chapa negra triángulo equilátero 0,90m. N° 18. dos manos de antióxido y dos manos de esmalte sintético fondo blanco con filete en rojo mate, fijada con doble barra rosca 1/4", arandela widword y tuerca 1/4".

Pic: caño de hierro negro 2 1/2". Dos manos de antióxido y dos manos de esmalte sintético azul mate.


Anclaje: dos hierros torcidos 8mm. dos manos de antióxido


María LUISA HERRERA  
Directora de Despacho  
Dirección General de Despacho  
Secretaría General y de Gobierno

A/C. Dirección Gral. de Despacho


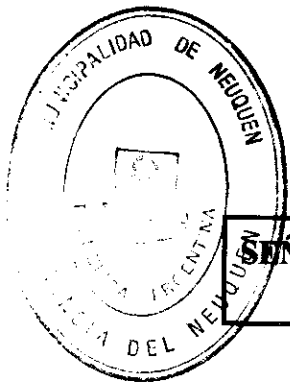


## SEÑALES DE REGLAMENTACIÓN: DOBLE CIRCULACION

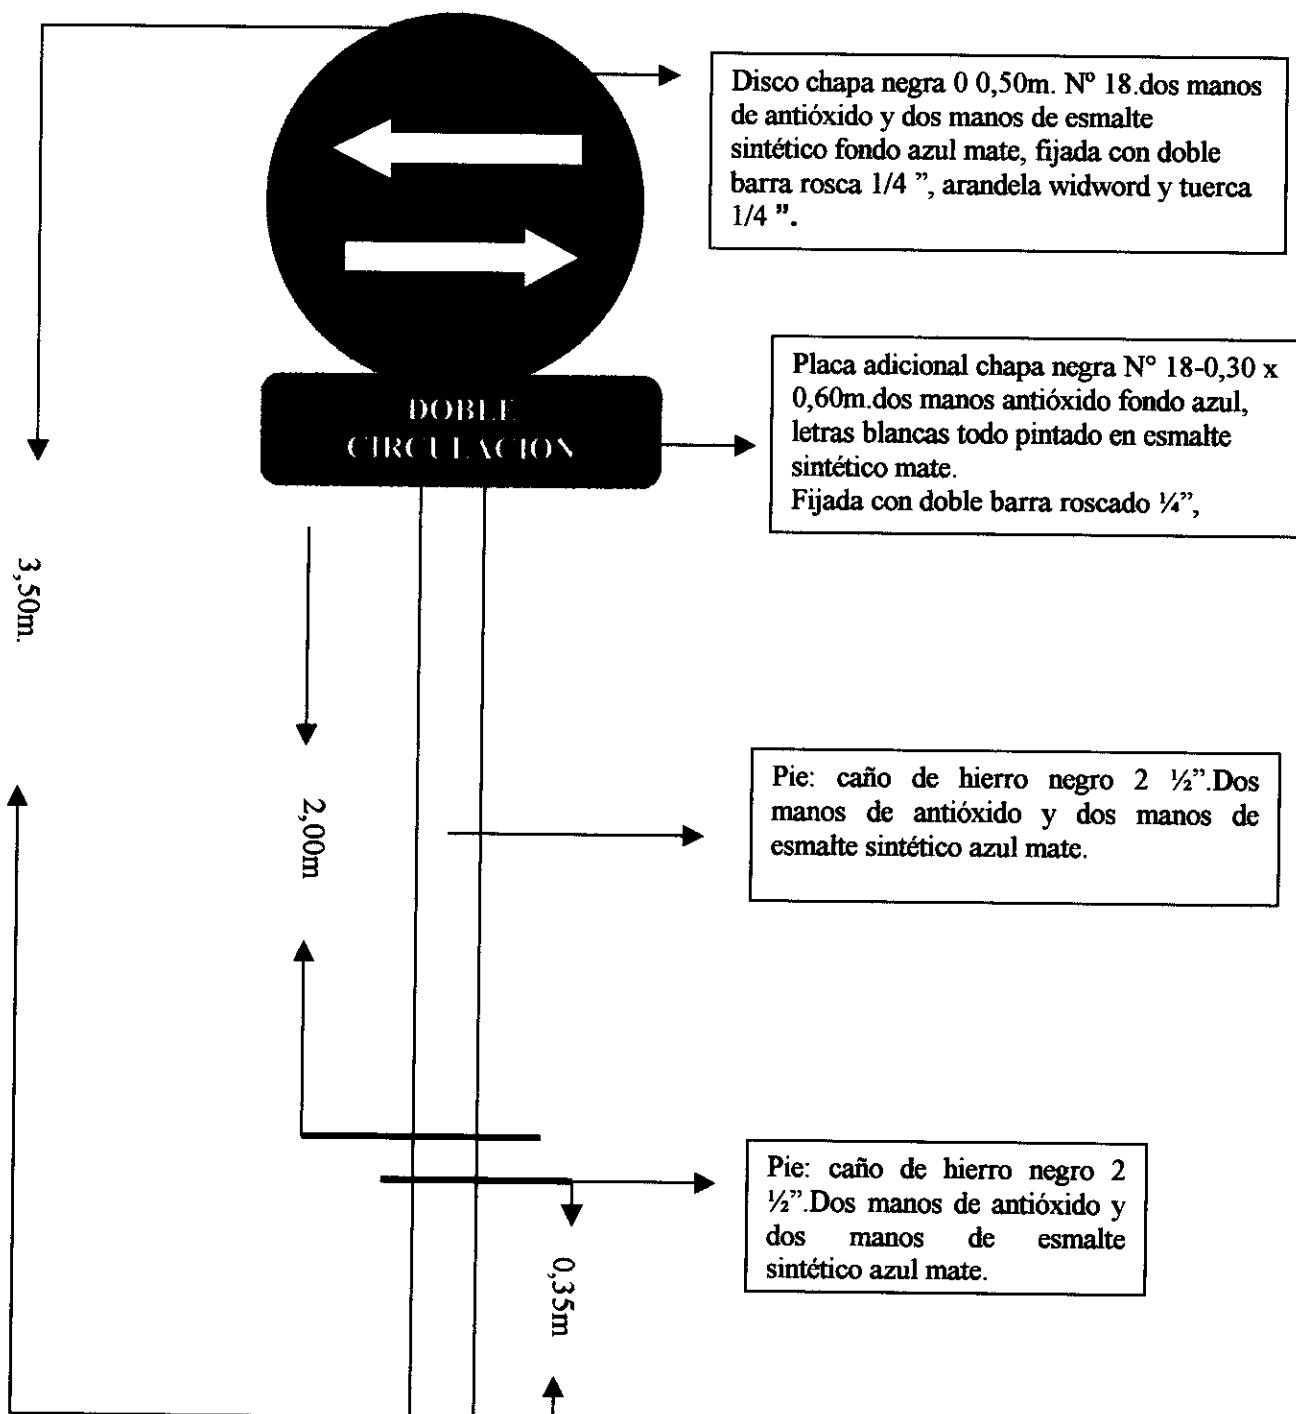

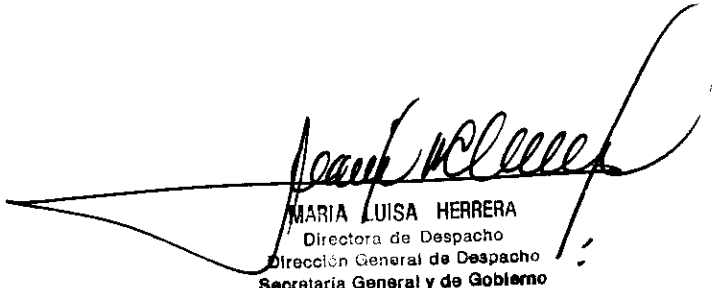  
MARIA LUISA HERRERA  
Directora de Despacho  
Dirección General de Despacho  
Secretaría General y de Gobierno  
A/C. Dirección Gral. de Despacho

**SEÑALES DE REGLAMENTACIÓN: PROHIBIDO AVANZAR**

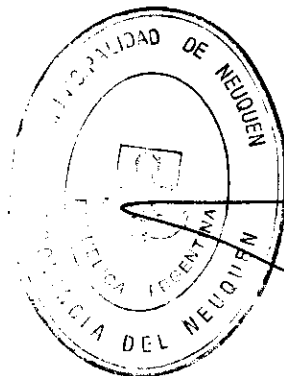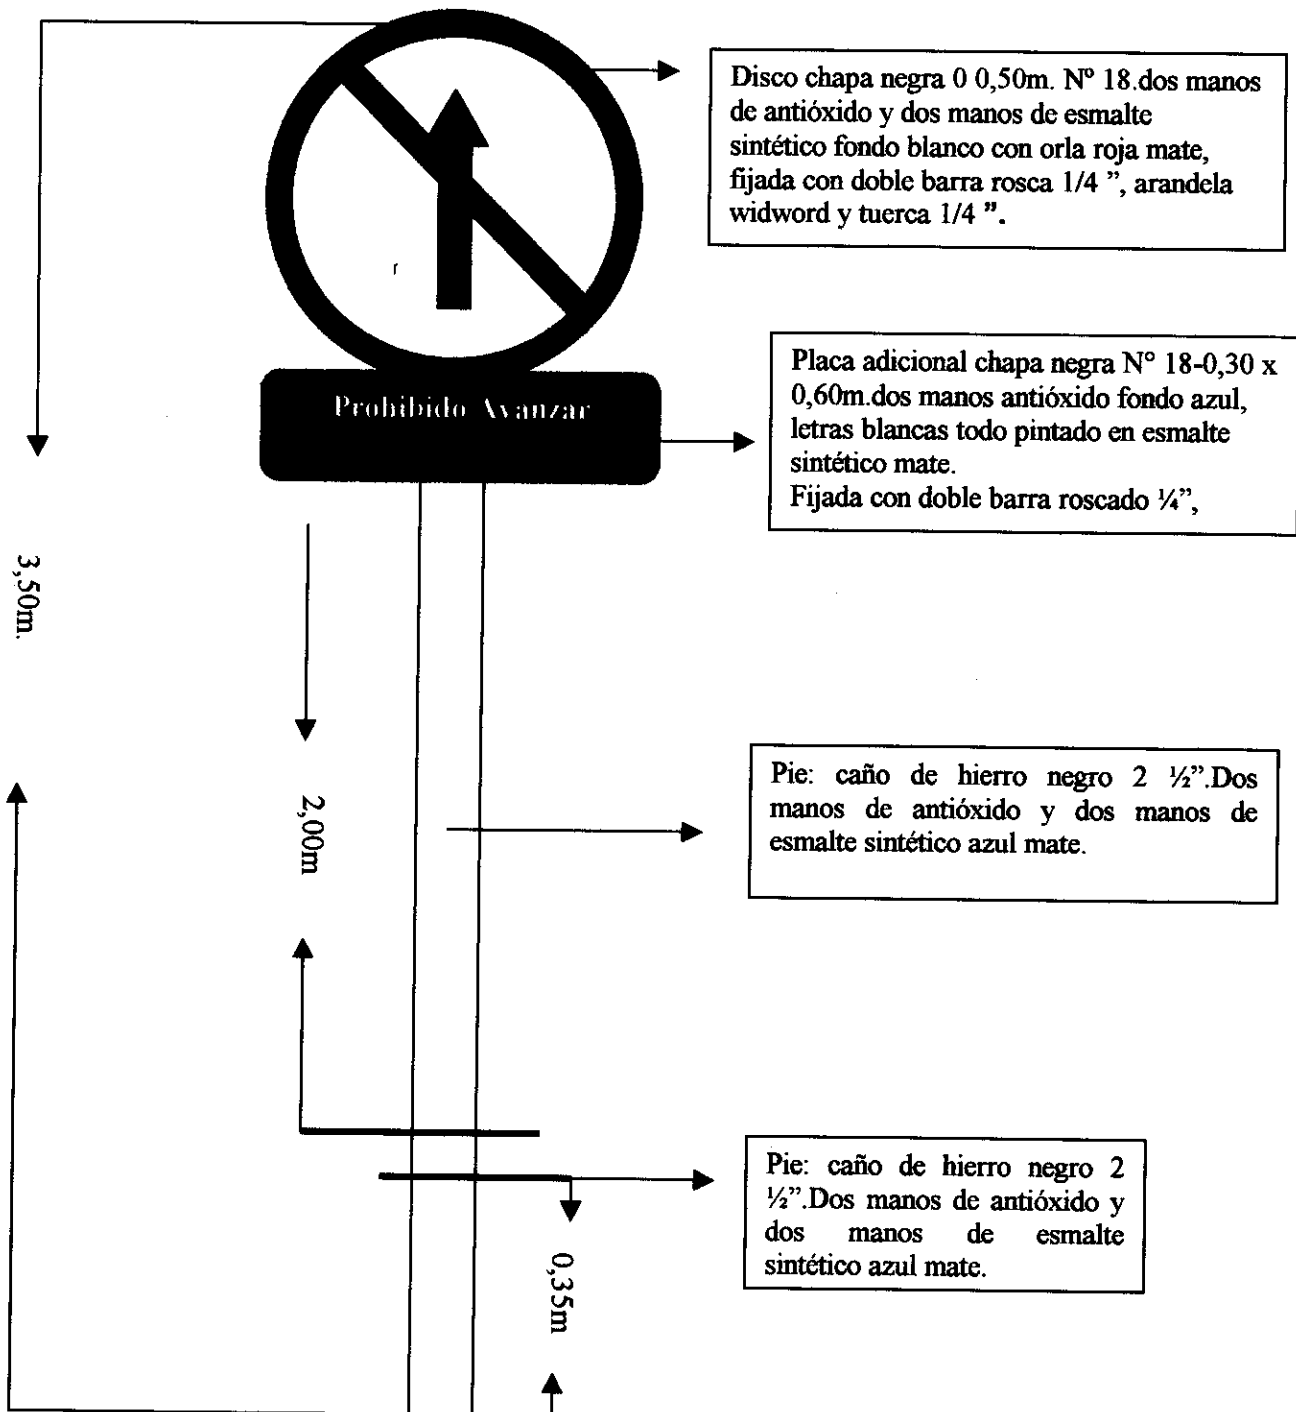

*[Handwritten Signature]*  
**MARIA LUISA HERRERA**  
Directora de Despacho  
Dirección General de Despacho  
Secretaría General y de Gobierno  
**A/C. Dirección Graf. de Despacho**