

ASENTAMIENTO IRREGULAR

CALLE

PLANTA DE TRATAMIENTO DE LIQUIDOS CLOACALES "TRONADOR"

CALLE

CALLE

CALLE

CALLE PAIMUN

COMISARIA

ESPACIO VERDE

Minas

Los Grupos

U.A.F

ESPACIO VERDE

P. de Soles

L. Araucarias

CALLE BOERR

CALLE PAIMUN

EPAS


Boerr

E.V.



E.V.

RIO LIMAY

RESERVA PASEO DE LA COSTA  
ASENTAMIENTO IRREGULAR

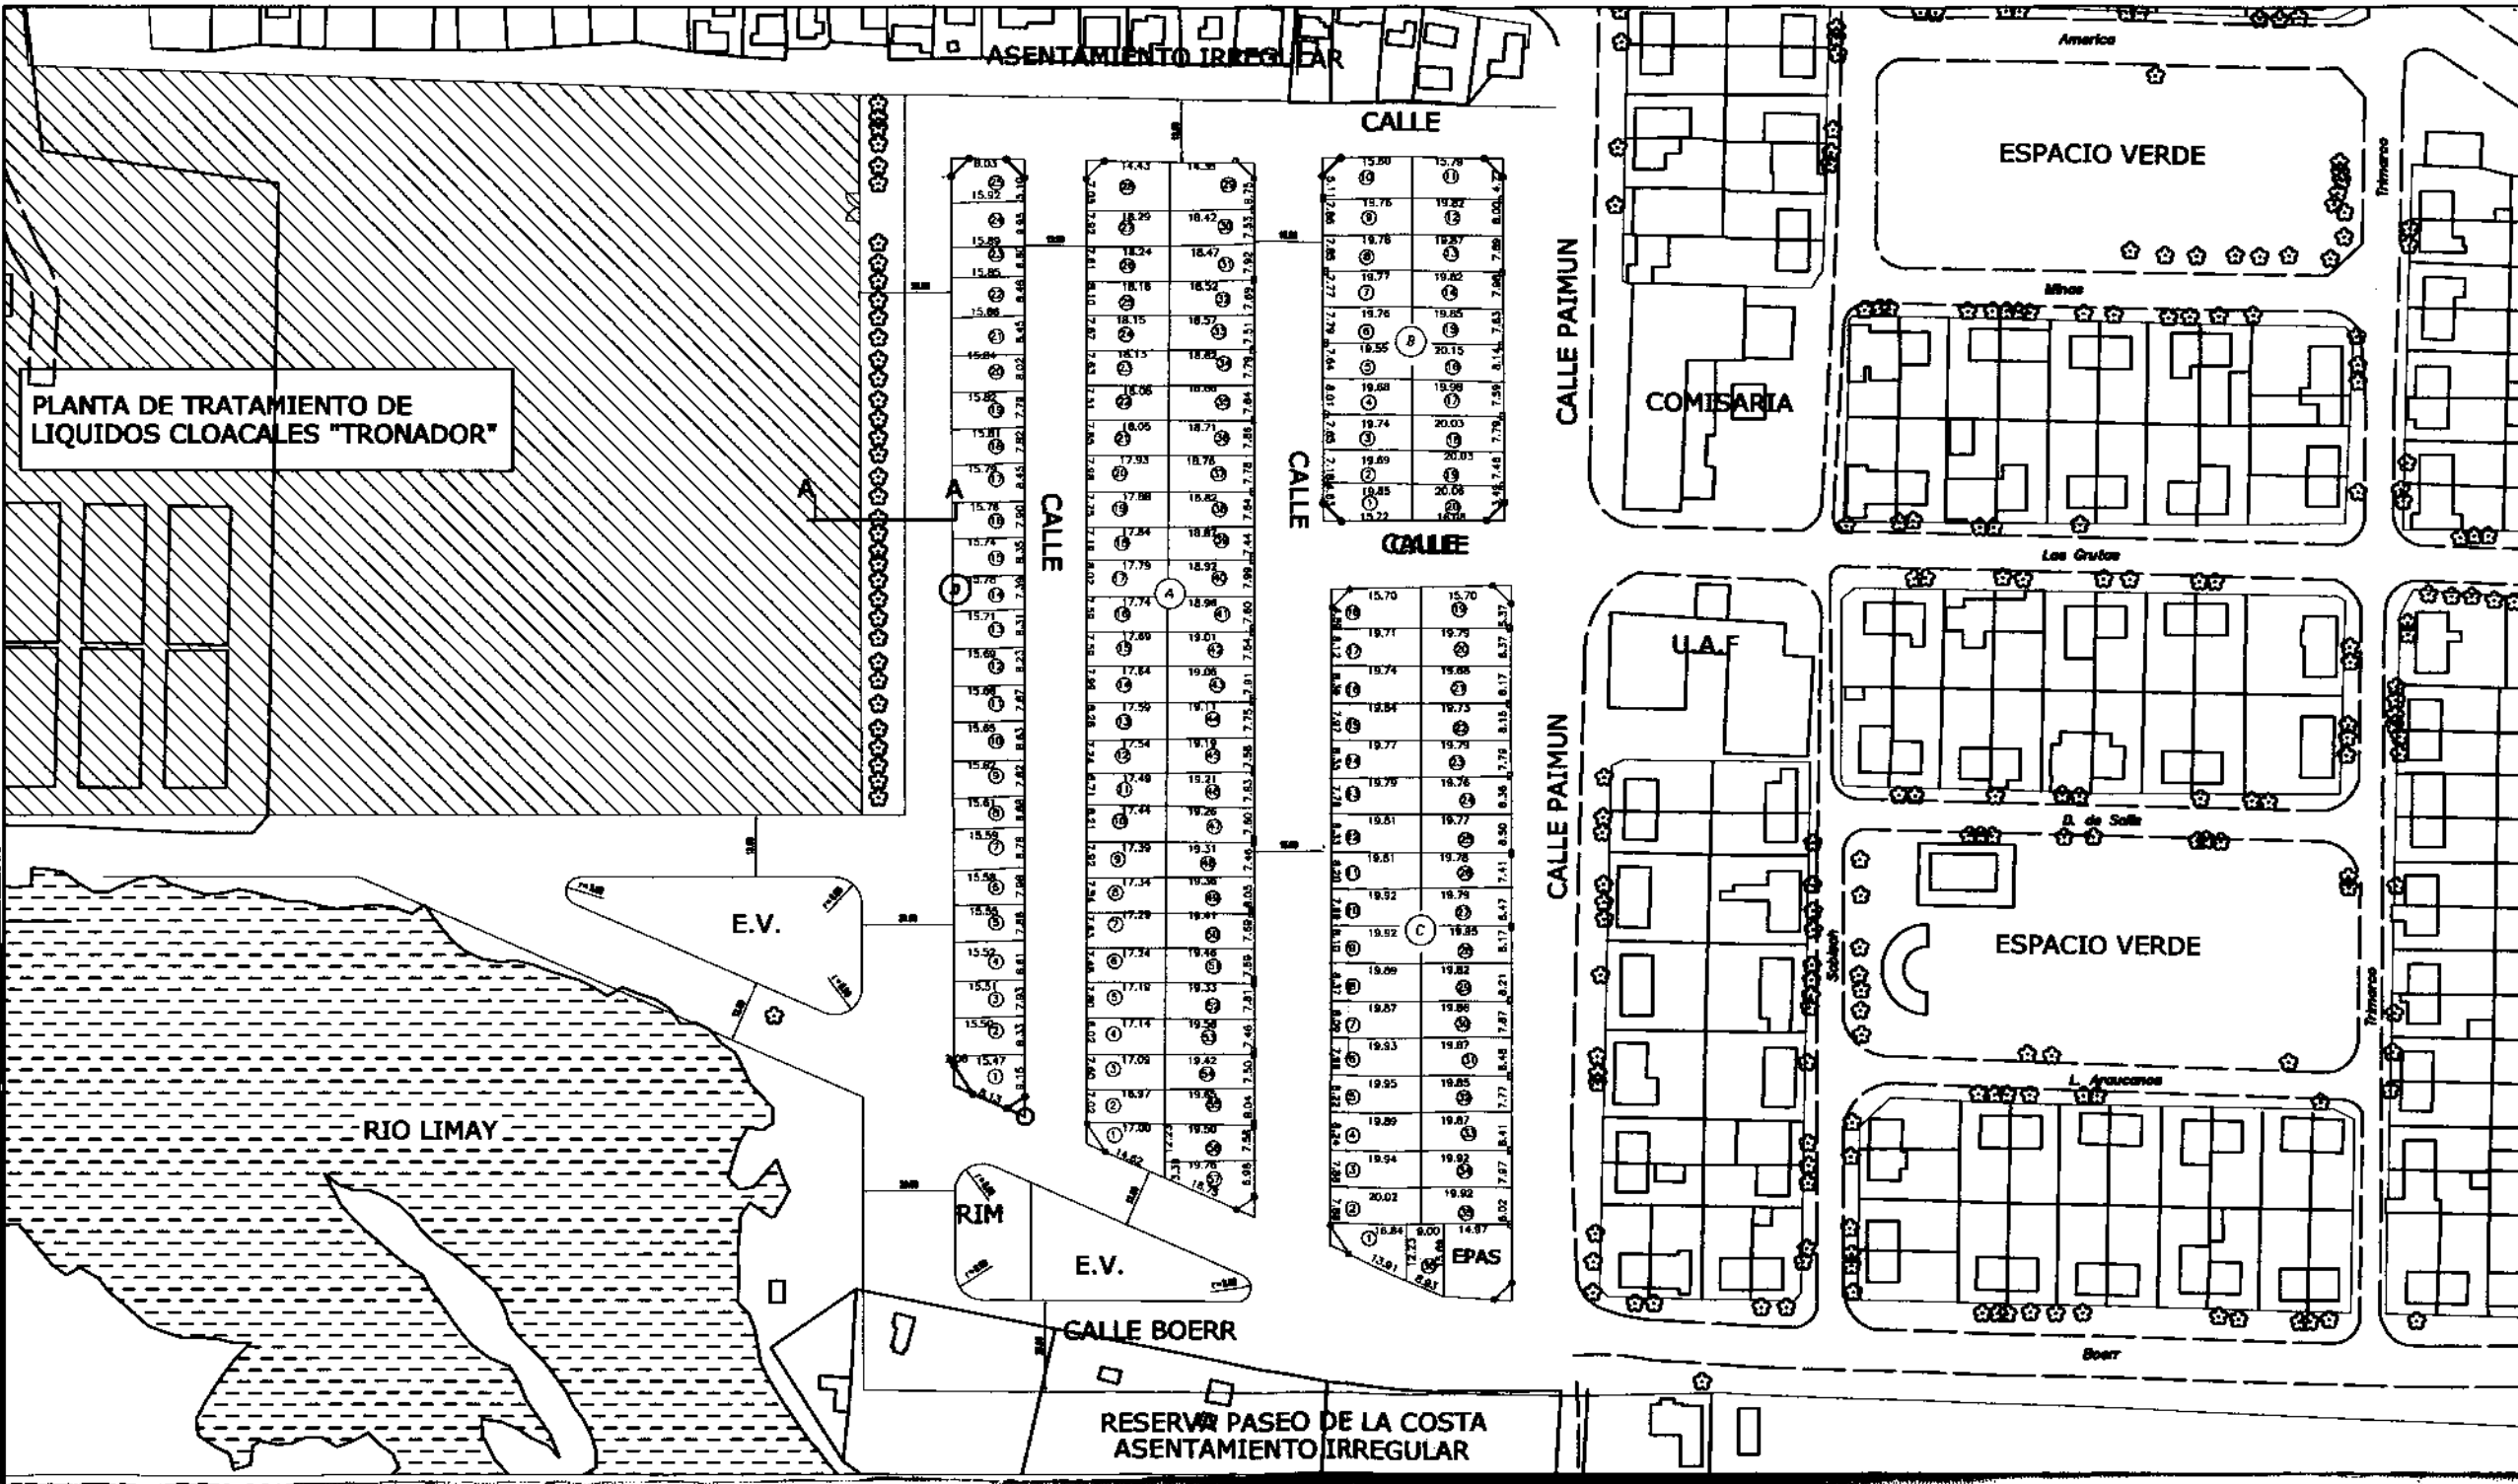

**CORTE A-A: DETALLE DE CALZADA**

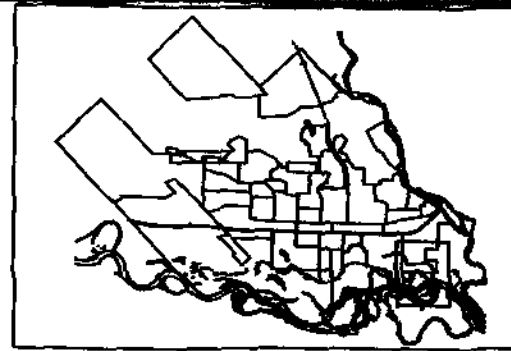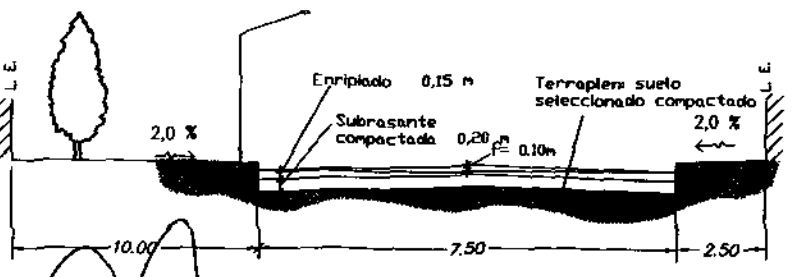

<b>OBRA:</b> EIA. / PREF. URBANA LOTEJO SOCIAL COMPLEJO PAIMÚN <b>PLANO:</b> PROYECTO DE LOTEJO	
<b>Fecha:</b> MARZO 2011	<b>Revisión:</b> 0
<b>Programa:</b> PLAN DE REGULARIZACIÓN DE LOTEJO SOCIAL	<b>Fuente:</b> Municipalidad de la Ciudad de Neuquén <b>PLANO:</b> 3
<b>Emplazamiento:</b> Loteo Social Paimún y Boer Bº Confluencia Urbano Neuquén Capital	<b>Responsable EIA:</b> Estudio W Ing. Silvia FABRO
<b>Dibajo:</b> M.M.O. C. VALENZUELA	

FERNANDO R. MALVARDO  
 SECRETARÍA LEGISLATIVA