


Plano segun Mensura

Escala 1:2.000

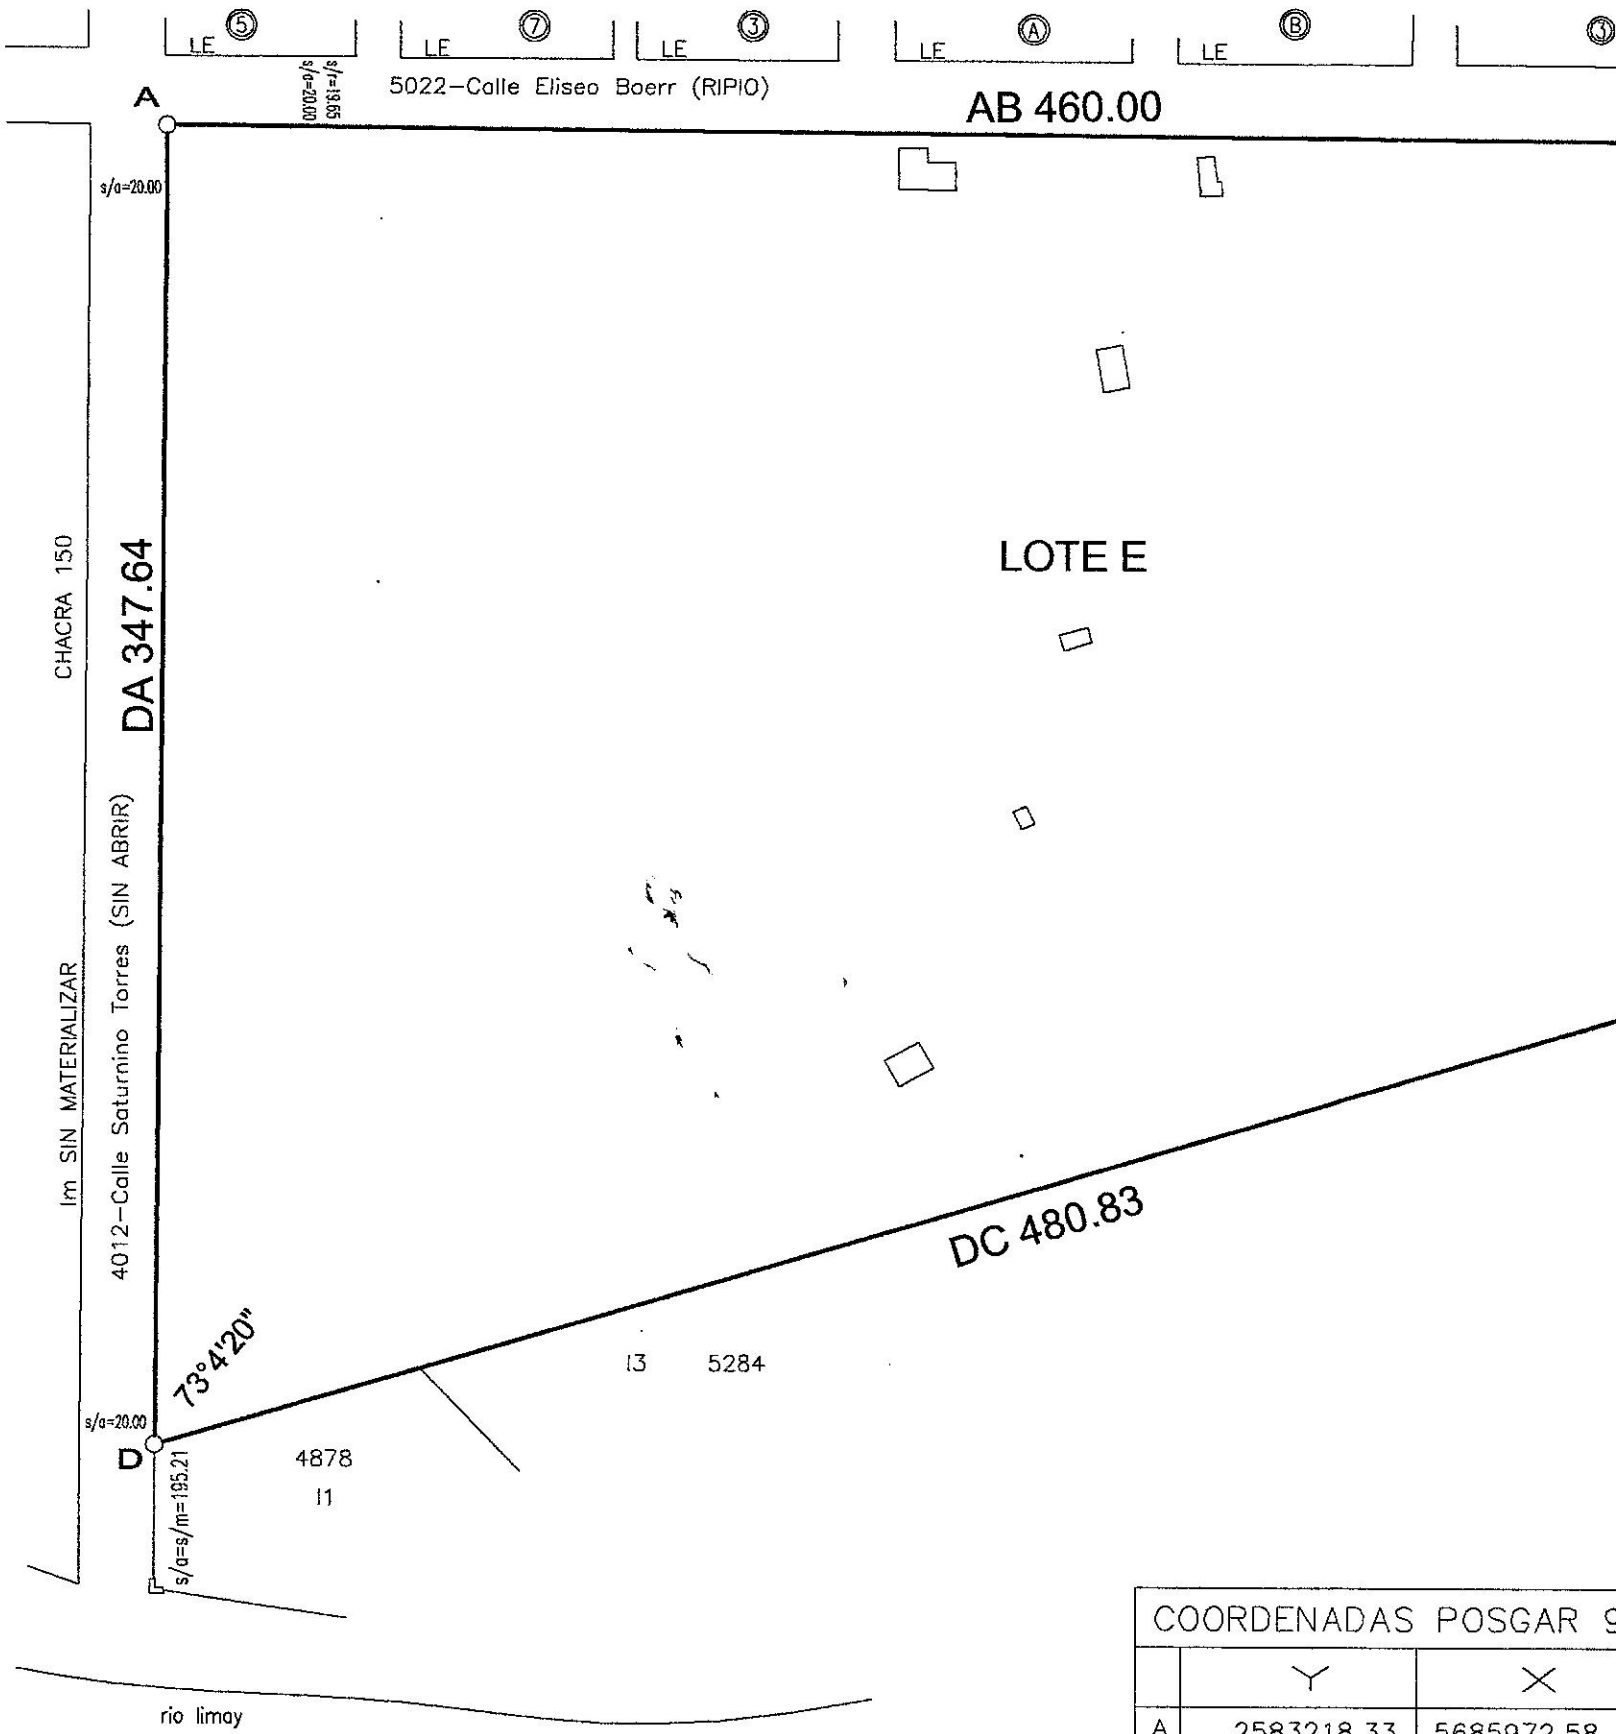


COORDENADAS POSGAR 9		
	Y	X
A	2583218.33	5685972.58
B	2583678.26	5685964.70
C	2583674.71	5685757.09
D	2583212.38	5685624.99

BALANCE Y REGISTRO DE SUPERFICIES

SUPERFICIE S/TITULO		128.020,00 m ²			REMANENTE -306,13 m ²				
SUPERFICIE SEGUN MENSURA		127.713,87 m ²							
MZ	LOTE	SUPERFICIES m ²			OBSERVACIONES	NOMENCLATURA CATASTRAL ACTUAL			
		TERRENO	CUBIERTA	SEMICUB		DPTO	CIRC	SECC	PARCELA
-	E	127.713,87				09	20		

**CROQUIS DEMOSTRATIVO
SEGUN TITULO**

Escala 1:10.000

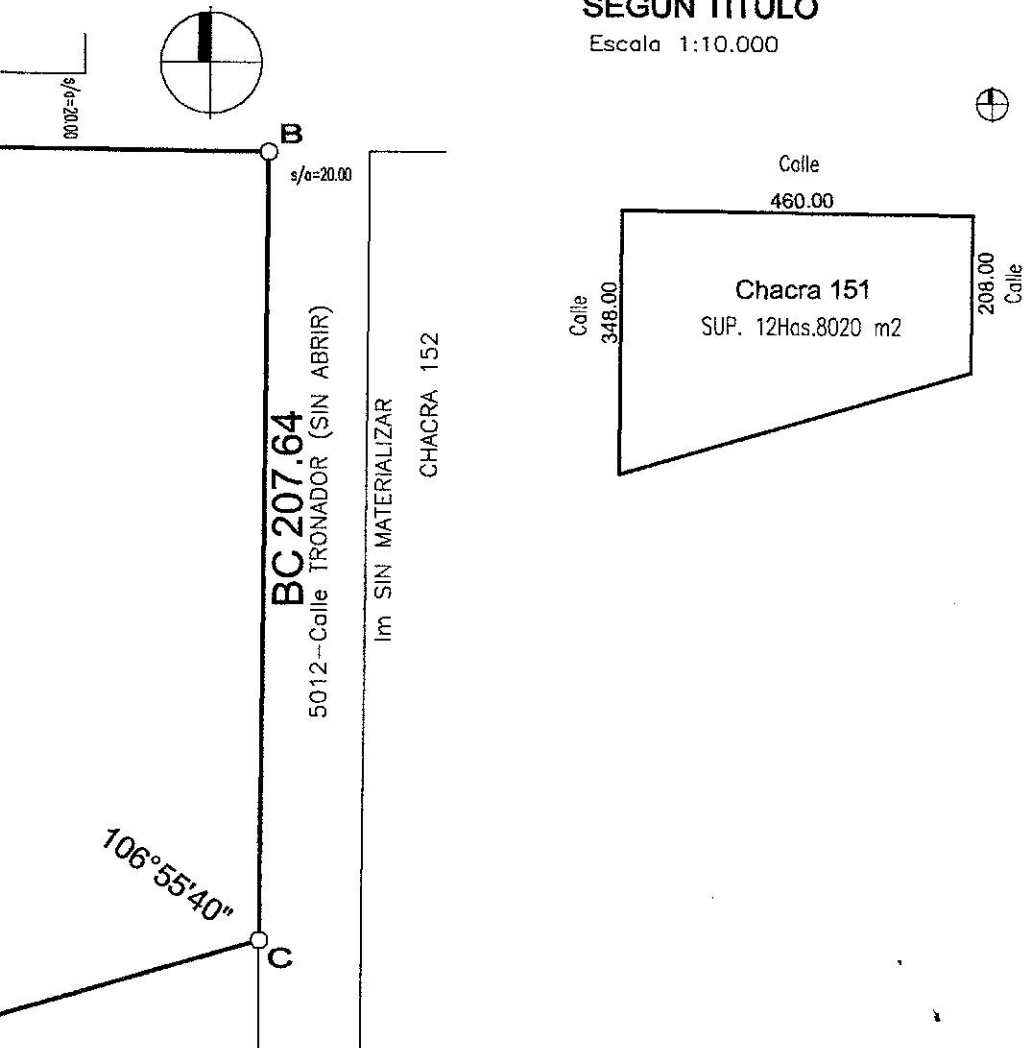

**PROVINCIA DEL
DEPARTAMENTO CONFLUENCIA
CIUDAD NEUQUEN**

MENSURA PARTICULAR DE
SECCION I PARTE DEL LO

PROPIETARIOS:

MIR, Sus
MIR, Jor

NOMENCLATURA CATASTRAL DE ORIGEN


09-20-094-5481-0000

ANTECEDENTES

GEOMETRICOS: Plano 4796-05756/09

JURIDICOS: Folio Real
Escritura 165/16 (Poder Espec

CROQUIS DE LOCALIZACION
FUERA DE ESCALA

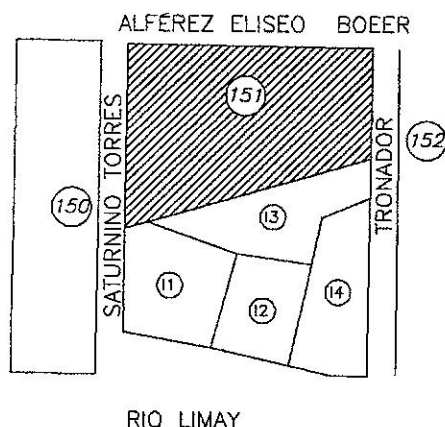

NOTAS

- Los anchos de calles estan fuera de escala.
- Los angulos no indicados son rectos.
- Las medidas lineales estan expresadas en metros.
- Exp. Municipal de Mensura N° OE-1000037-M-2017

SIGNOS TOPOGRAFICOS

- Mojón de hierro ángulo encontrado
Origen Desconocido
- Edificacion Precaria "A Demoler"
- L.E. Línea de Edificacion
- ×-×-× Alambrado Olimpico
- ⊞ Mojón de hierro ángulo colocado

OBSERVACIONES

NEUQUEN,

Marzo de 20

LUIS ALBERTO CASSANO
AGRIMENSOR
MATRICULA PROFESIONAL 200-AGR
Domicilio: Dr. Márquez 334-Cipalietti (R.N.)

PROVINCIA DEL NEUQUEN

DEPARTAMENTO *CONFLUENCIA*
CIUDAD *NEUQUEN*

PLANO PROTOCOLIZADO EN EL
REGISTRO DE LA PROPIEDAD

T F

MENSURA PARTICULAR DE LA CHACRA 151
SECCION I PARTE DEL LOTE OFICIAL 3.

PROPIETARIOS:

MIR, Susana Elena
MIR, Jorge Rufino

denominación catastral de origen
09-20-094-5481-0000

VALUACION FISCAL

ANTECEDENTES


GEOMETRICOS: *Plano 4796-05756/09*

JURIDICOS: *Folio Real*
Escritura 165/16 (Poder Especial)

INSCRIPCION EN EL REG DE LA PROPIEDAD

Matricula 1777 - CONFLUENCIA

CROQUIS DE LOCALIZACION
FUERA DE ESCALA

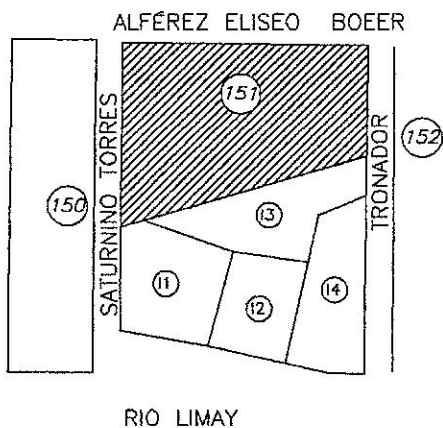

Ezequiel CEJAS BESTARD
DNI.: 25.640.891
Carlos H. Rodriguez 364-piso 10
(Por Poder Especial)

OBSERVACIONES

VISADO DE CALIDAD
TECNICA URBANISTICA
ORDENANZA 10.010/04

CORDINEU S. E.

NEUQUEN,

Marzo de 2.017

LUIS ALBERTO CASSANO
AGRIMENSOR
MATRICULA PROFESIONAL 200-AGR
Domicilio: Dr. Márquez 334-Cipolletti (R.N.)

Consejo Deliberante de la Ciudad de Neuquén
Dr. MANUEL FUERTES
Secretario Legislativo

7424- ExpM

117