






Acceso Rincon Cl...

Calle Leloir

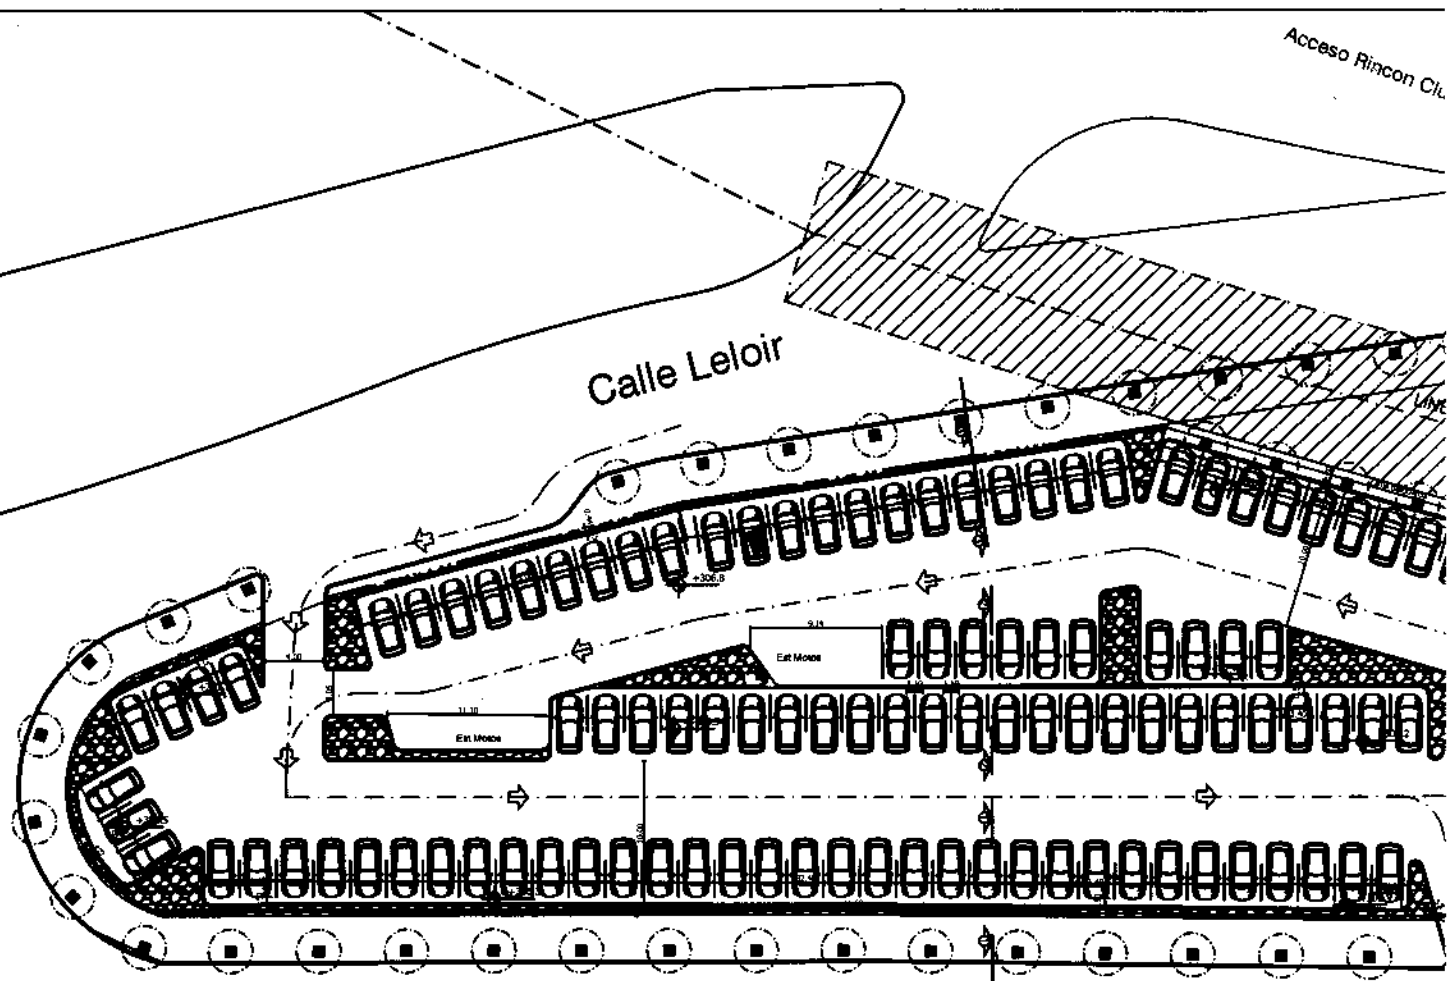


Sup a intervenir: 5305.30 m2
 Sup util: 4477.02 m2
 Total Vehiculos: 201 vehiculos + 41 motos

Calle Leloir

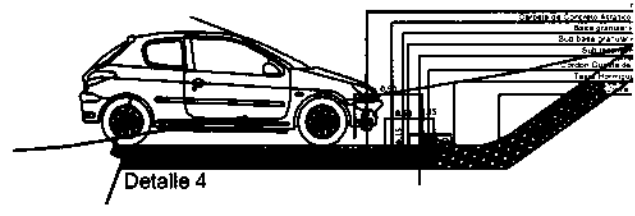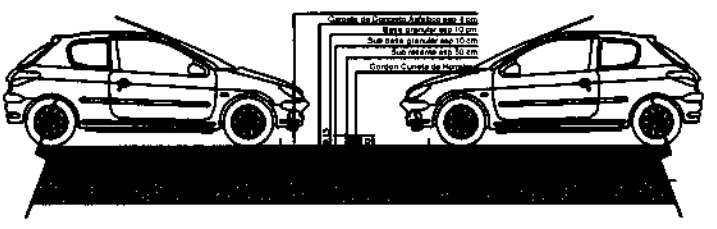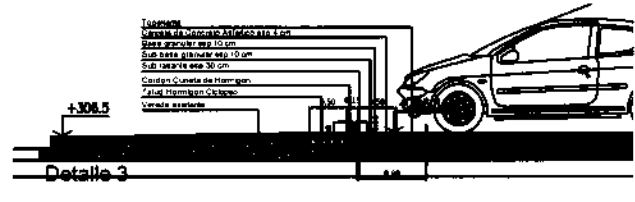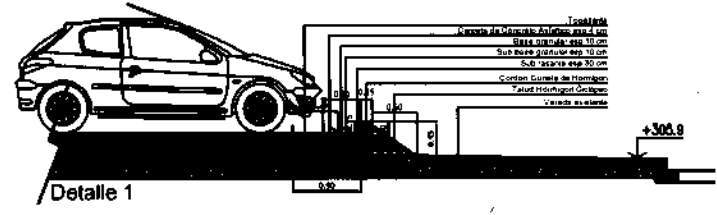

de Campo

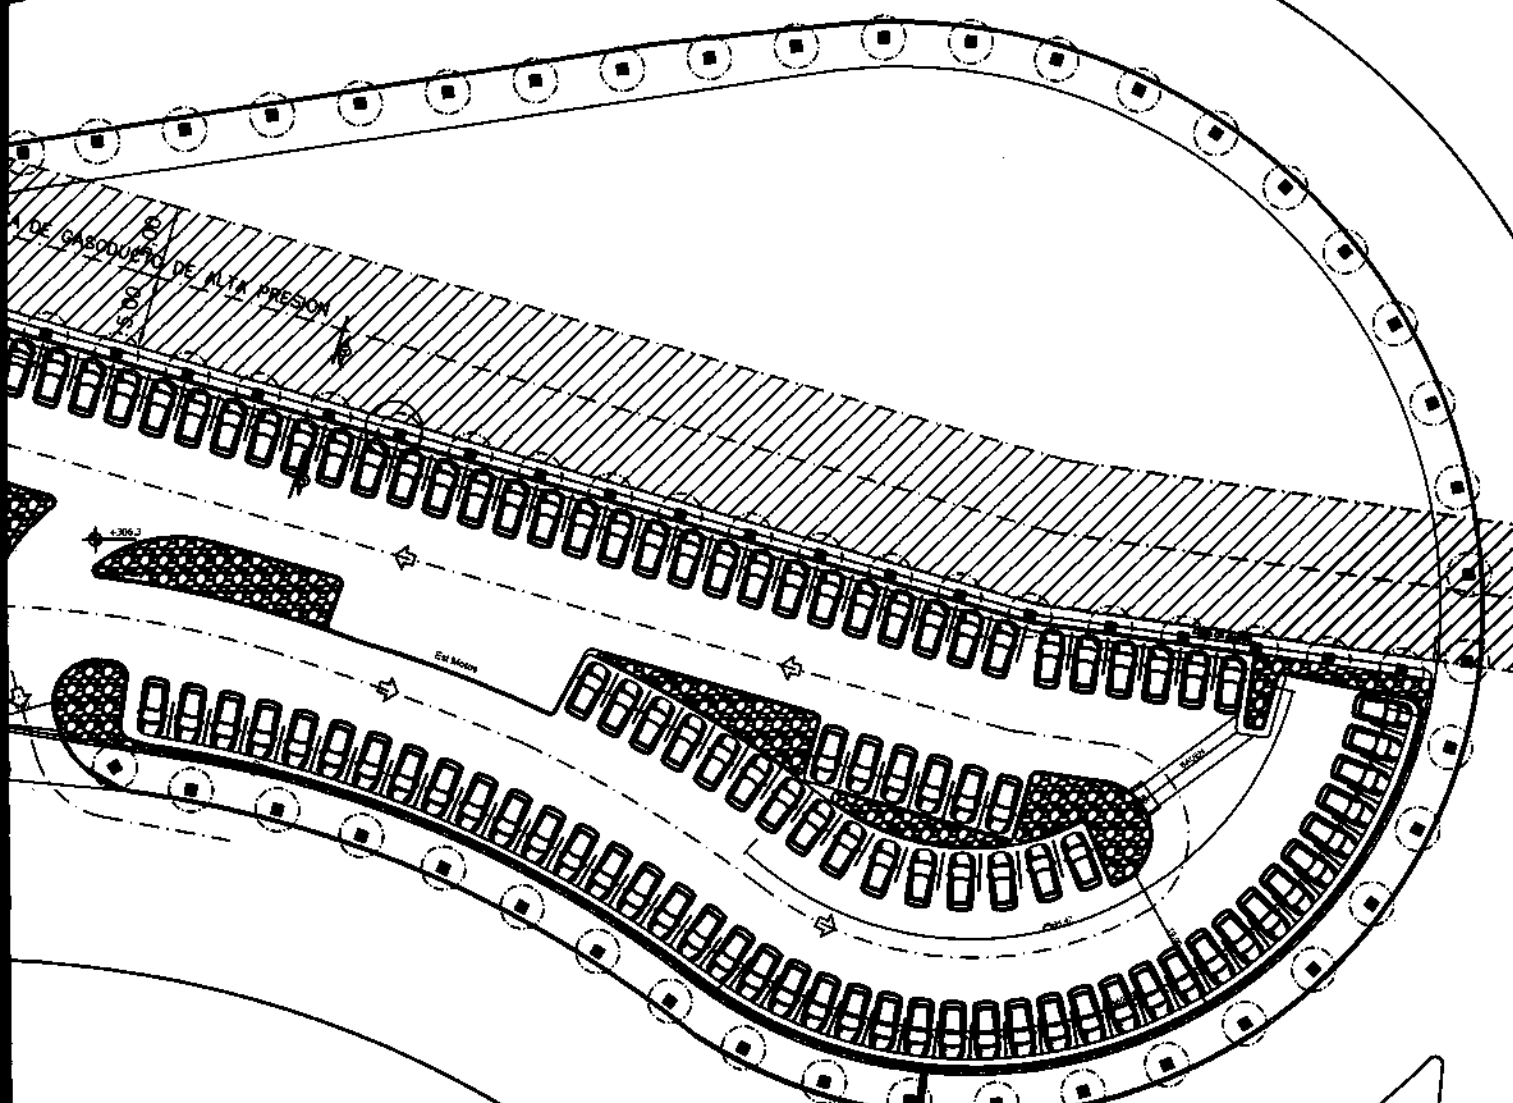

[Handwritten Signature]
 CONCEJO DELERANTE DE LA
 CIUDAD DE NEUQUEN
 Dgo. HORACIO E. OLIVA
 SECRETARIO LEGISLATIVO

Calle Illia



MUNICIPALIDAD DE NEUQUEN

SECRETARIA DE OBRAS PUBLICAS
 SUBSECRETARIA DE OBRAS PUBLICAS
 DIRECCION GENERAL DE ESPACIOS PUBLICOS
 DIRECCION DE PROYECTOS ARQUITECTONICOS

OBRA:	Ejecucion Estacionamiento Rotonda Leloir		
PLANO:	PLANTA GENERAL	ing. GUILLERMO R. CASTEJÓN Secretario de Obras Públicas Municipalidad de Neuquén	
PROYECTO:	Secretaria Obras Publicas		1: -
ESTRUCTURA:			
RELEVAMIENTO:			
FECHA:	Ene / 2018	REVISION:	00 / 01
			PLANO Nº: 00